


# ZÁKLADNÍ SADY SVĚTLOVODŮ SUNIZER ROUND DO PLOCHÉ STŘECHY

-DÉLKY 0,7 m

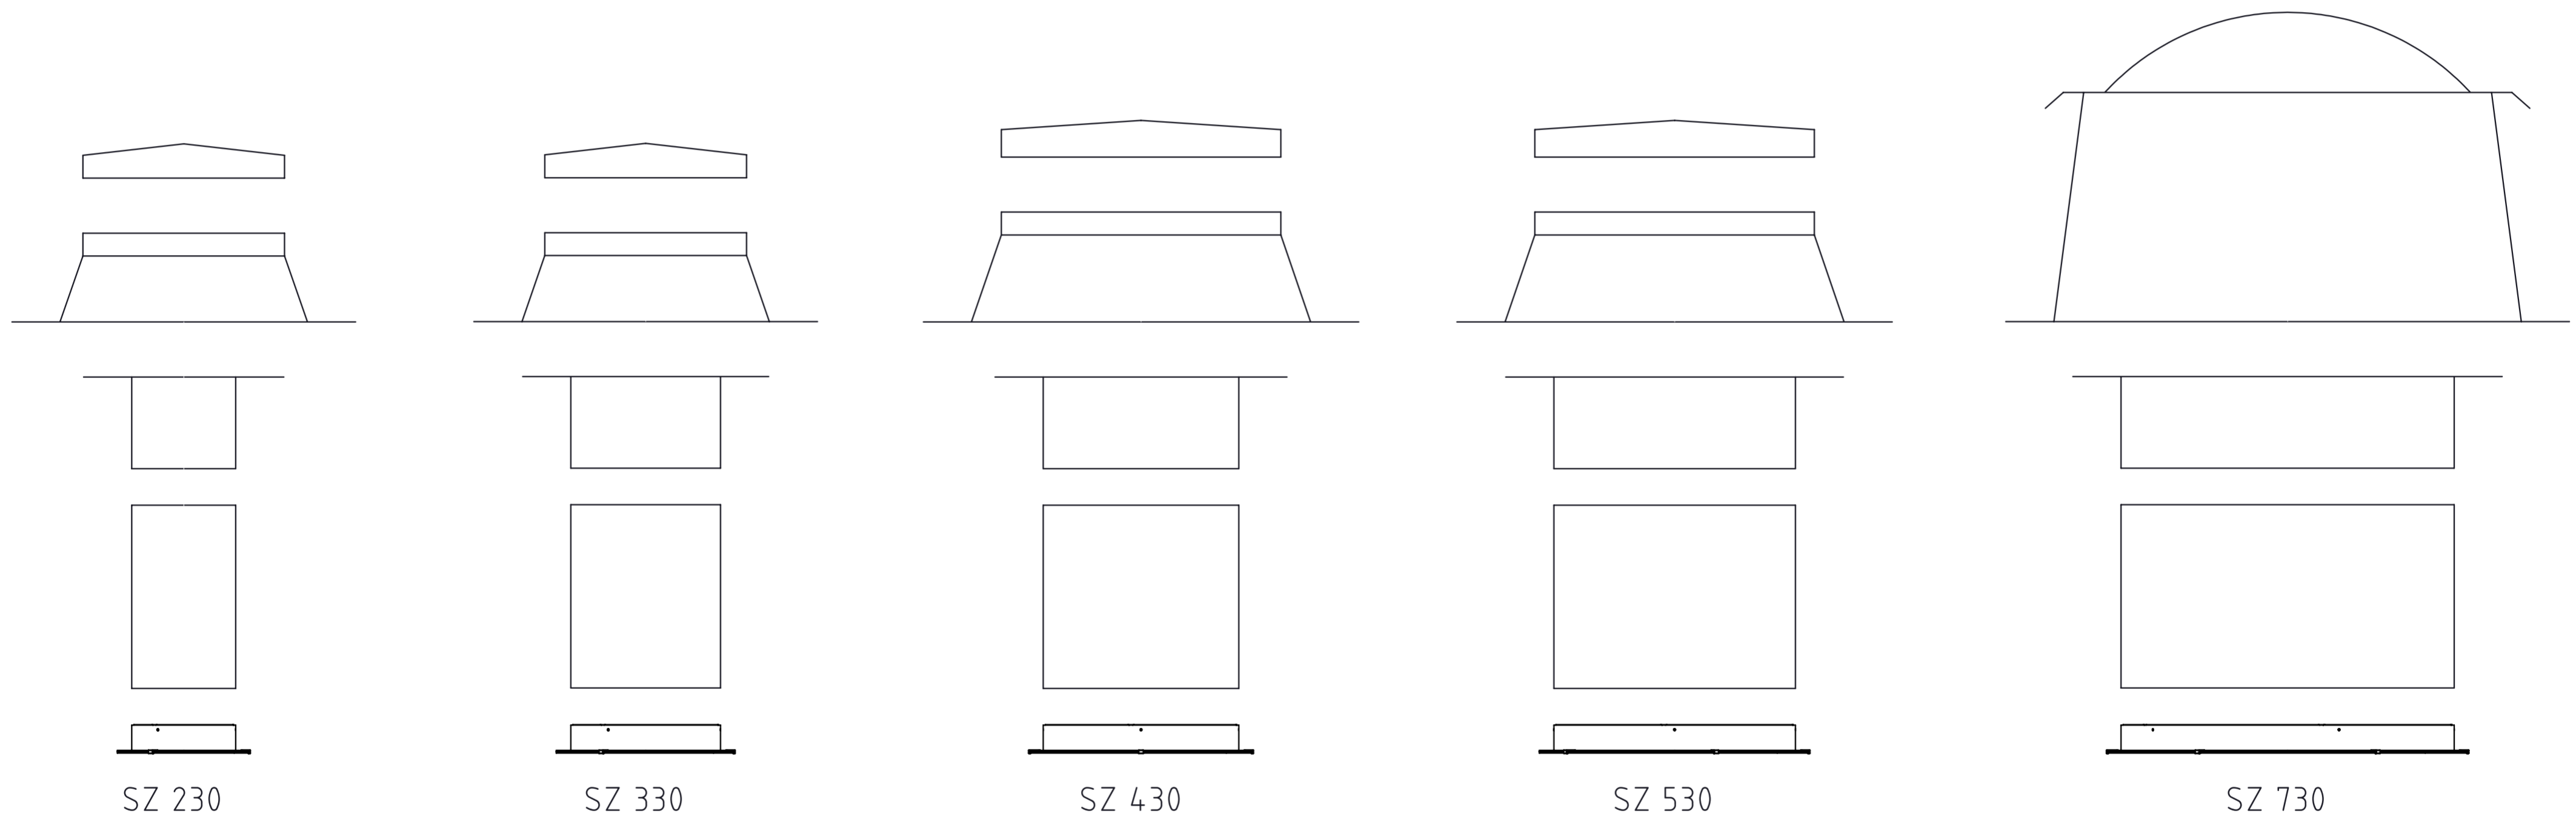

# ZÁKLADNÍ SADY SVĚTLOVODŮ SUNIZER SQUARE DO PLOCHÉ STŘECHY

-DÉLKY 0,7 m

